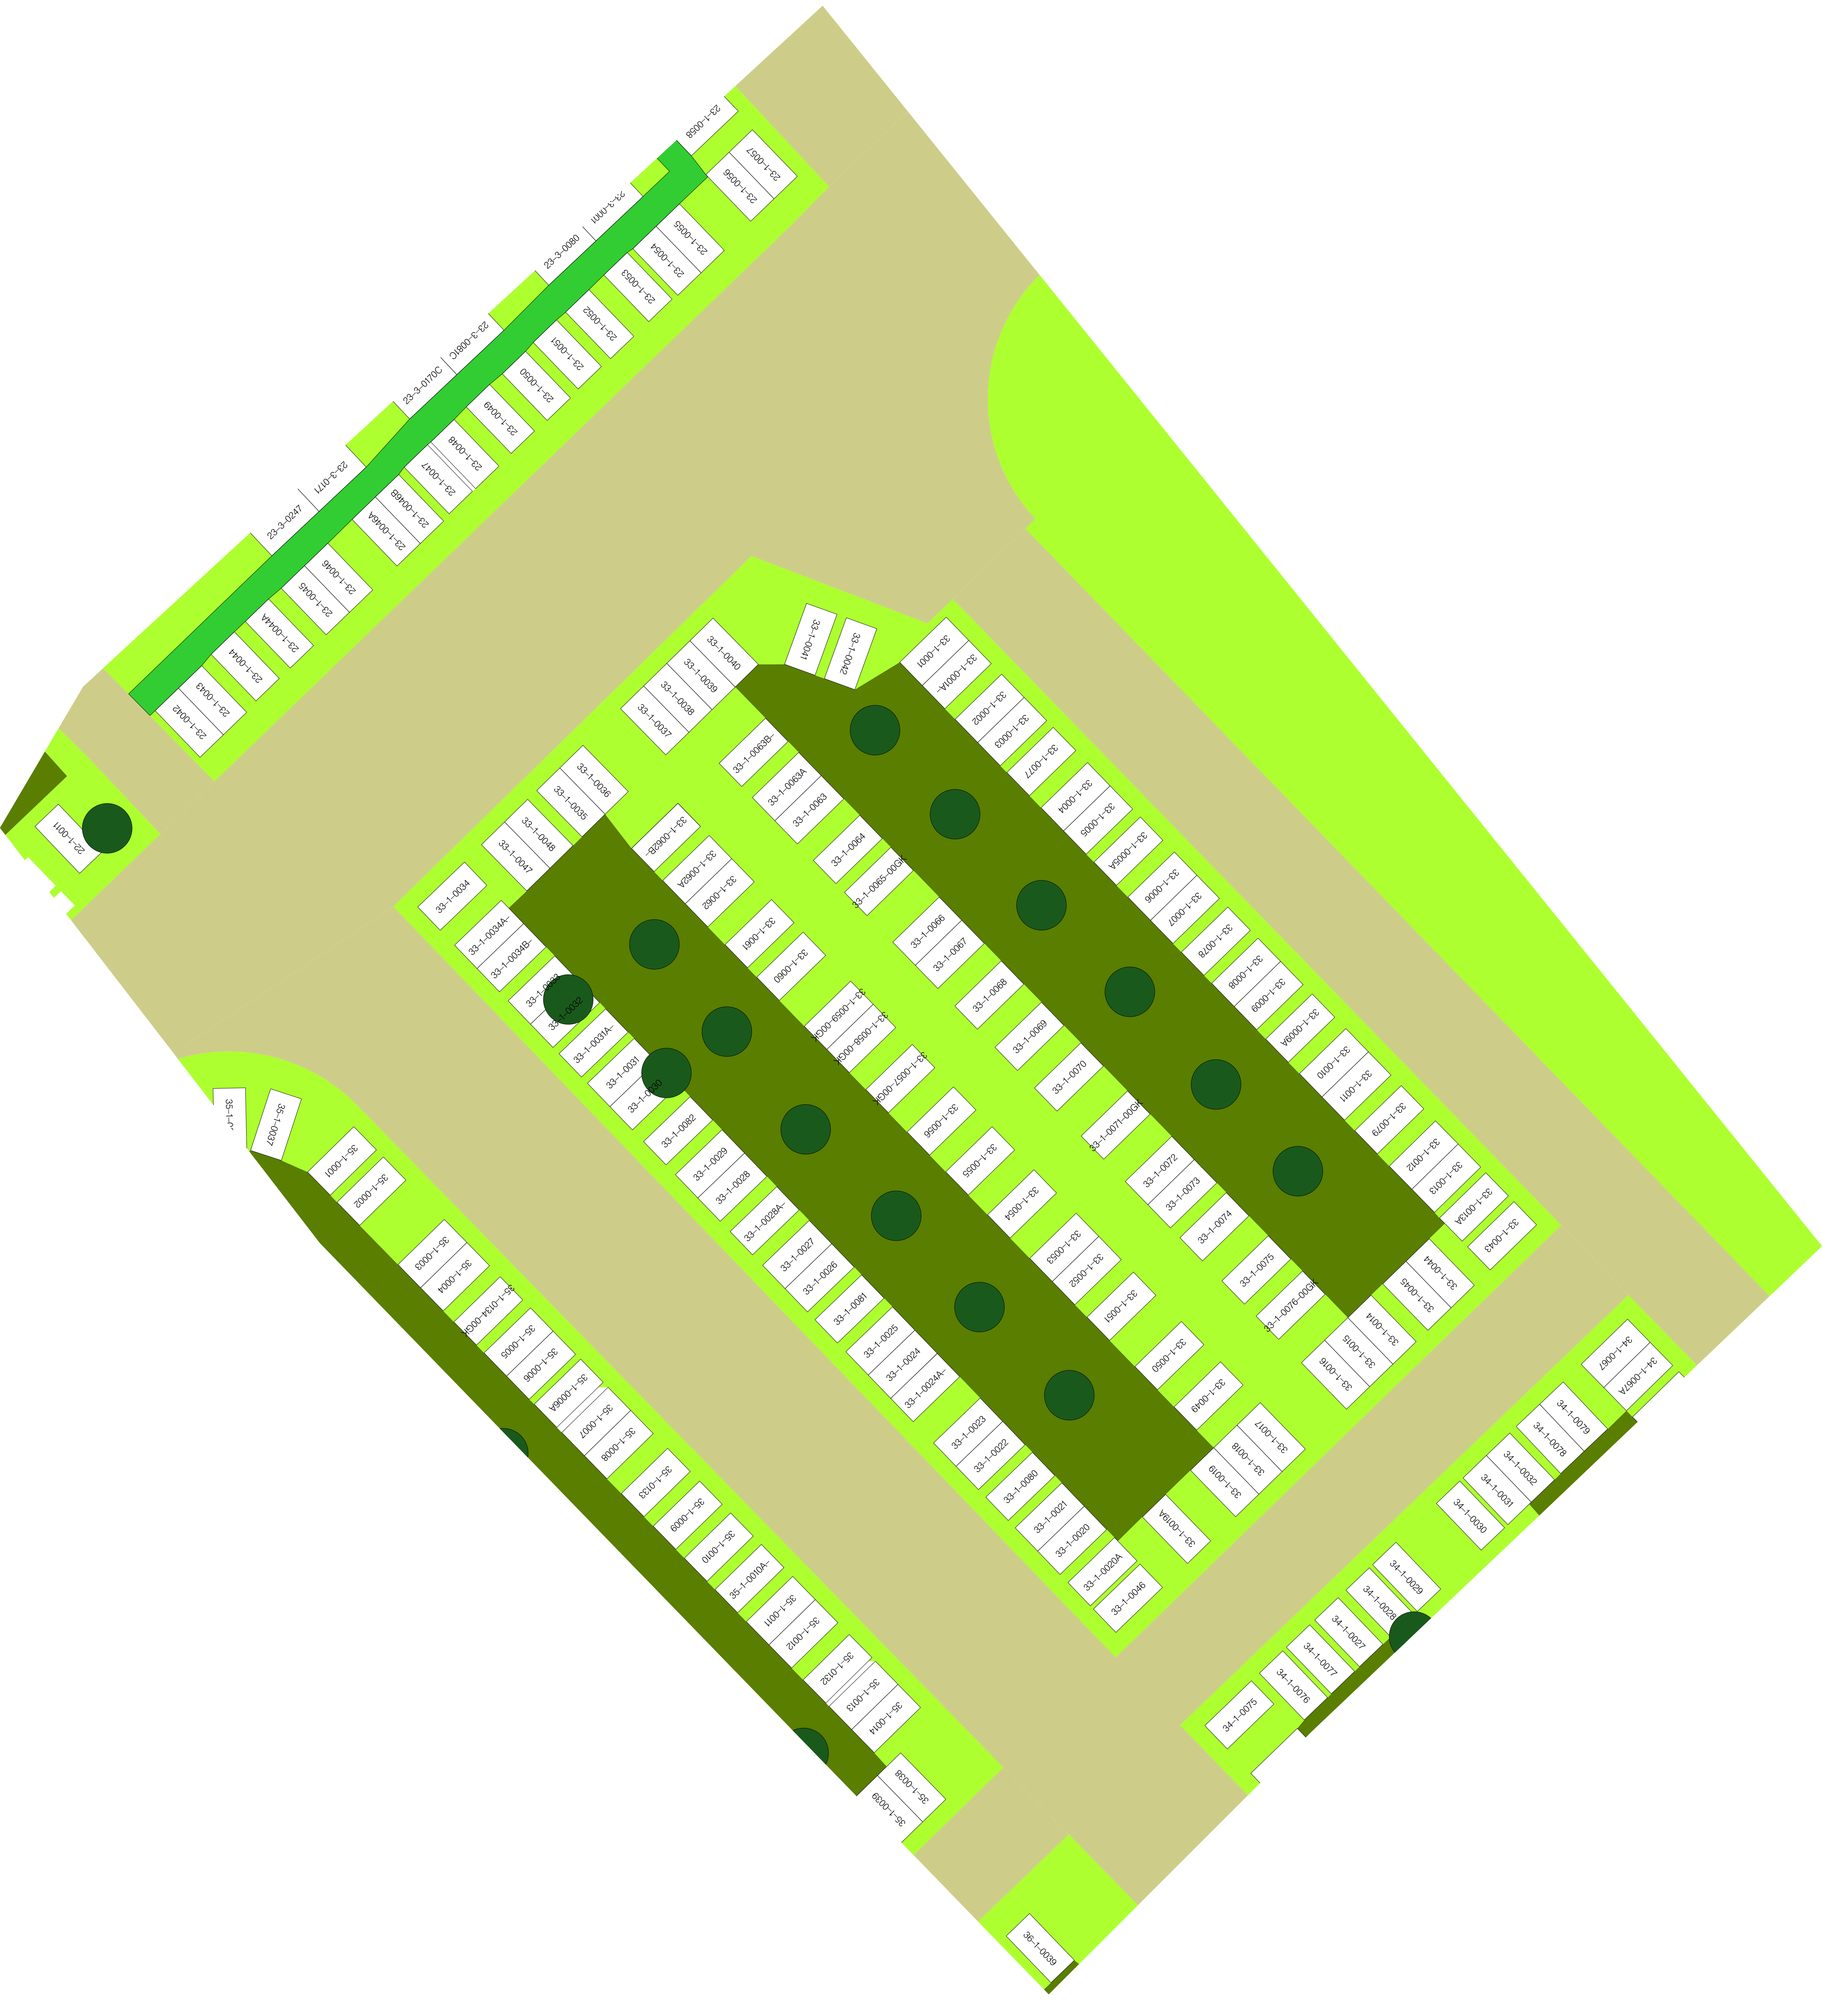

23-3-0247
23-3-0171
23-3-0070C
23-3-0080
23-3-0081
23-1-0058
23-1-0057
23-1-0056
23-1-0055
23-1-0054
23-1-0053
23-1-0052
23-1-0051
23-1-0050
23-1-0049
23-1-0048
23-1-0047
23-1-0046B
23-1-0046A
23-1-0046
23-1-0045
23-1-0044A
23-1-0044
23-1-0043
23-1-0042
22-1-0011
33-1-0041
33-1-0042
33-1-0040
33-1-0039
33-1-0038
33-1-0037
33-1-0036
33-1-0035
33-1-0048
33-1-0047
33-1-0034
33-1-0034A
33-1-0034B
33-1-0032
33-1-0031A
33-1-0031
33-1-0030
33-1-0082
33-1-0029
33-1-0028
33-1-0028A
33-1-0027
33-1-0026
33-1-0081
33-1-0025
33-1-0024
33-1-0024A
33-1-0023
33-1-0022
33-1-0080
33-1-0021
33-1-0020
33-1-0020A
33-1-0046
33-1-0001
33-1-0001A
33-1-0002
33-1-0003
33-1-0077
33-1-0004
33-1-0005
33-1-0005A
33-1-0006
33-1-0007
33-1-0078
33-1-0008
33-1-0009
33-1-0009A
33-1-0010
33-1-0011
33-1-0079
33-1-0012
33-1-0013
33-1-0013A
33-1-0043
33-1-0044
33-1-0045
33-1-0014
33-1-0015
33-1-0016
33-1-0017
33-1-0018
33-1-0019
33-1-0019A
33-1-0049
33-1-0050
33-1-0051
33-1-0052
33-1-0053
33-1-0054
33-1-0055
33-1-0056
33-1-0057
33-1-0058
33-1-0059
33-1-0060
33-1-0061
33-1-0062
33-1-0062A
33-1-0062B
33-1-0063
33-1-0064
33-1-0065
33-1-0066
33-1-0067
33-1-0068
33-1-0069
33-1-0070
33-1-0071
33-1-0072
33-1-0073
33-1-0074
33-1-0075
33-1-0076
34-1-0067A
34-1-0067
34-1-0079
34-1-0078
34-1-0032
34-1-0031
34-1-0030
34-1-0029
34-1-0028
34-1-0027
34-1-0077
34-1-0076
34-1-0075
35-1-0037
35-1-0001
35-1-0002
35-1-0003
35-1-0004
35-1-0005
35-1-0006
35-1-0006A
35-1-0007
35-1-0008
35-1-0009
35-1-0010
35-1-0010A
35-1-0011
35-1-0012
35-1-0013
35-1-0014
35-1-0039
35-1-0039
36-1-0039